



POLIVALENTE Centro Sportivo

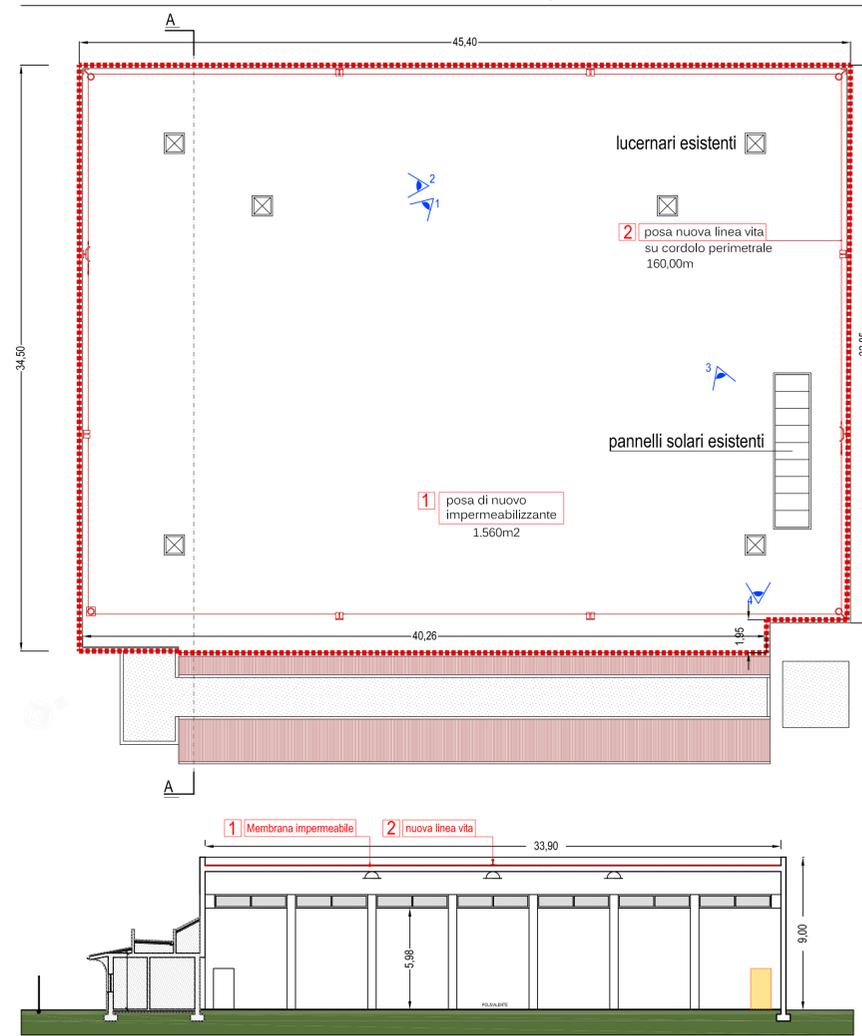


PIANTA PIANO COPERTURA
scala 1:200

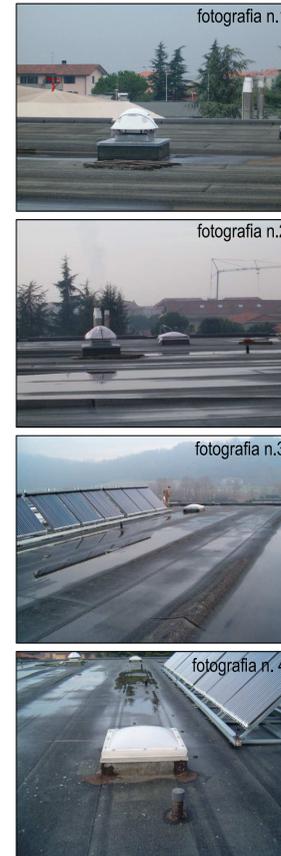

SEZIONE TRASVERSALE A-A
scala 1:200

PALESTRA Centro Scolastico

PIANTA PIANO COPERTURA
scala 1:200

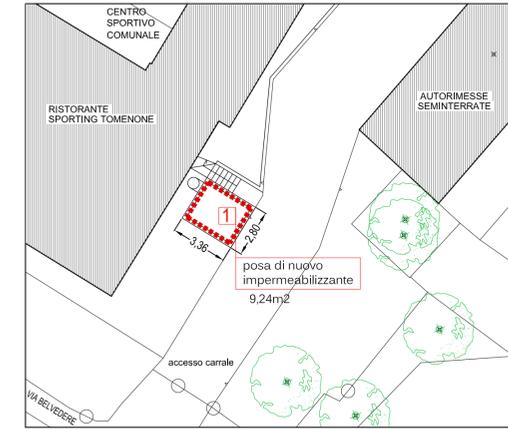


--- localizzazione aree di intervento
▶ punti di ripresa fotografica

OPERE IN PROGETTO


- 1- Rifacimento guaina impermeabile copertura;
- 2- Posa sistema anticaduta dall'alto in copertura;
- 3- Verniciatura scossaline metalliche.

PALESTRA Centro Scolastico

PIANTA PIANO COPERTURA
scala 1:200

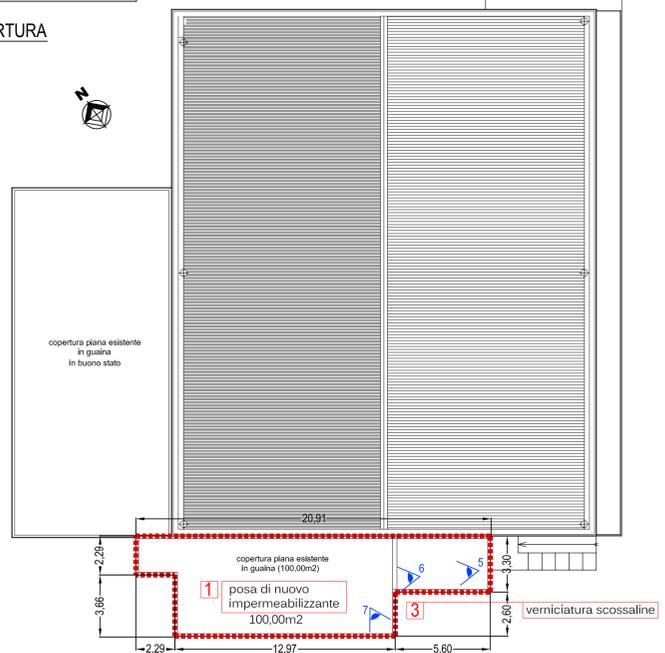

PROSPETTO SUD-OVEST
scala 1:200

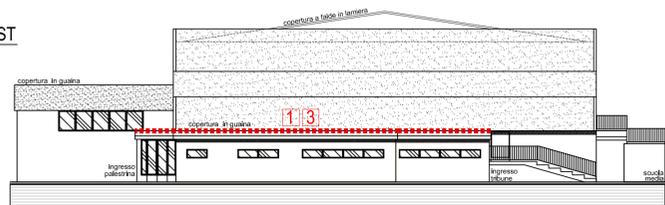

COMUNE DI BRUSAPORTO

provincia di Bergamo



NUOVE IMPERMEABILIZZAZIONI DI COPERTURE EDIFICI COMUNALI
Centro Sportivo e Palestra Scuole



Delibera di Giunta Comunale n. ___ del ___/___/2015

il Sindaco
Roberto Giuseppe Rossi

Il Responsabile del III Settore
arch. Antonio Brevi

16 dicembre 2015

tavola n. **2**

PIANTE (scala 1:200)
SEZIONE e PROSPETTI (scala 1:200)
DOCUMENTAZIONE FOTOGRAFICA