



PLANIMETRIA GENERALE DELLO STATO DI FATTO scala 1:200

- LEGENDA**
- cappelle di famiglia
  - tombe interrate a giardino
  - loculi (colombari)
  - ossari
  - urne cinerarie
  - campo per inumazioni
  - campo ad inumazione per inconsunti (mineralizzazione)
  - locali tecnici e servizi
  - cunicolo interrato d'accesso alle tombe a giardino
  - tombe a giardino servite da cunicolo interrato
  - edifici con varie destinazioni
  - A** portico d'ingresso
  - B** deposito mortuario, sala autoptica
  - C** cappella sepolture sacerdoti
  - D** ossario comune non più utilizzato
  - E** cappella per funzioni religiose
  - punto acqua
  - P1** - punto acqua localizzato al 1° piano
  - raccolta rifiuti
  - lapide commemorativa
  - estintore
  - fascia di rispetto cimiteriale

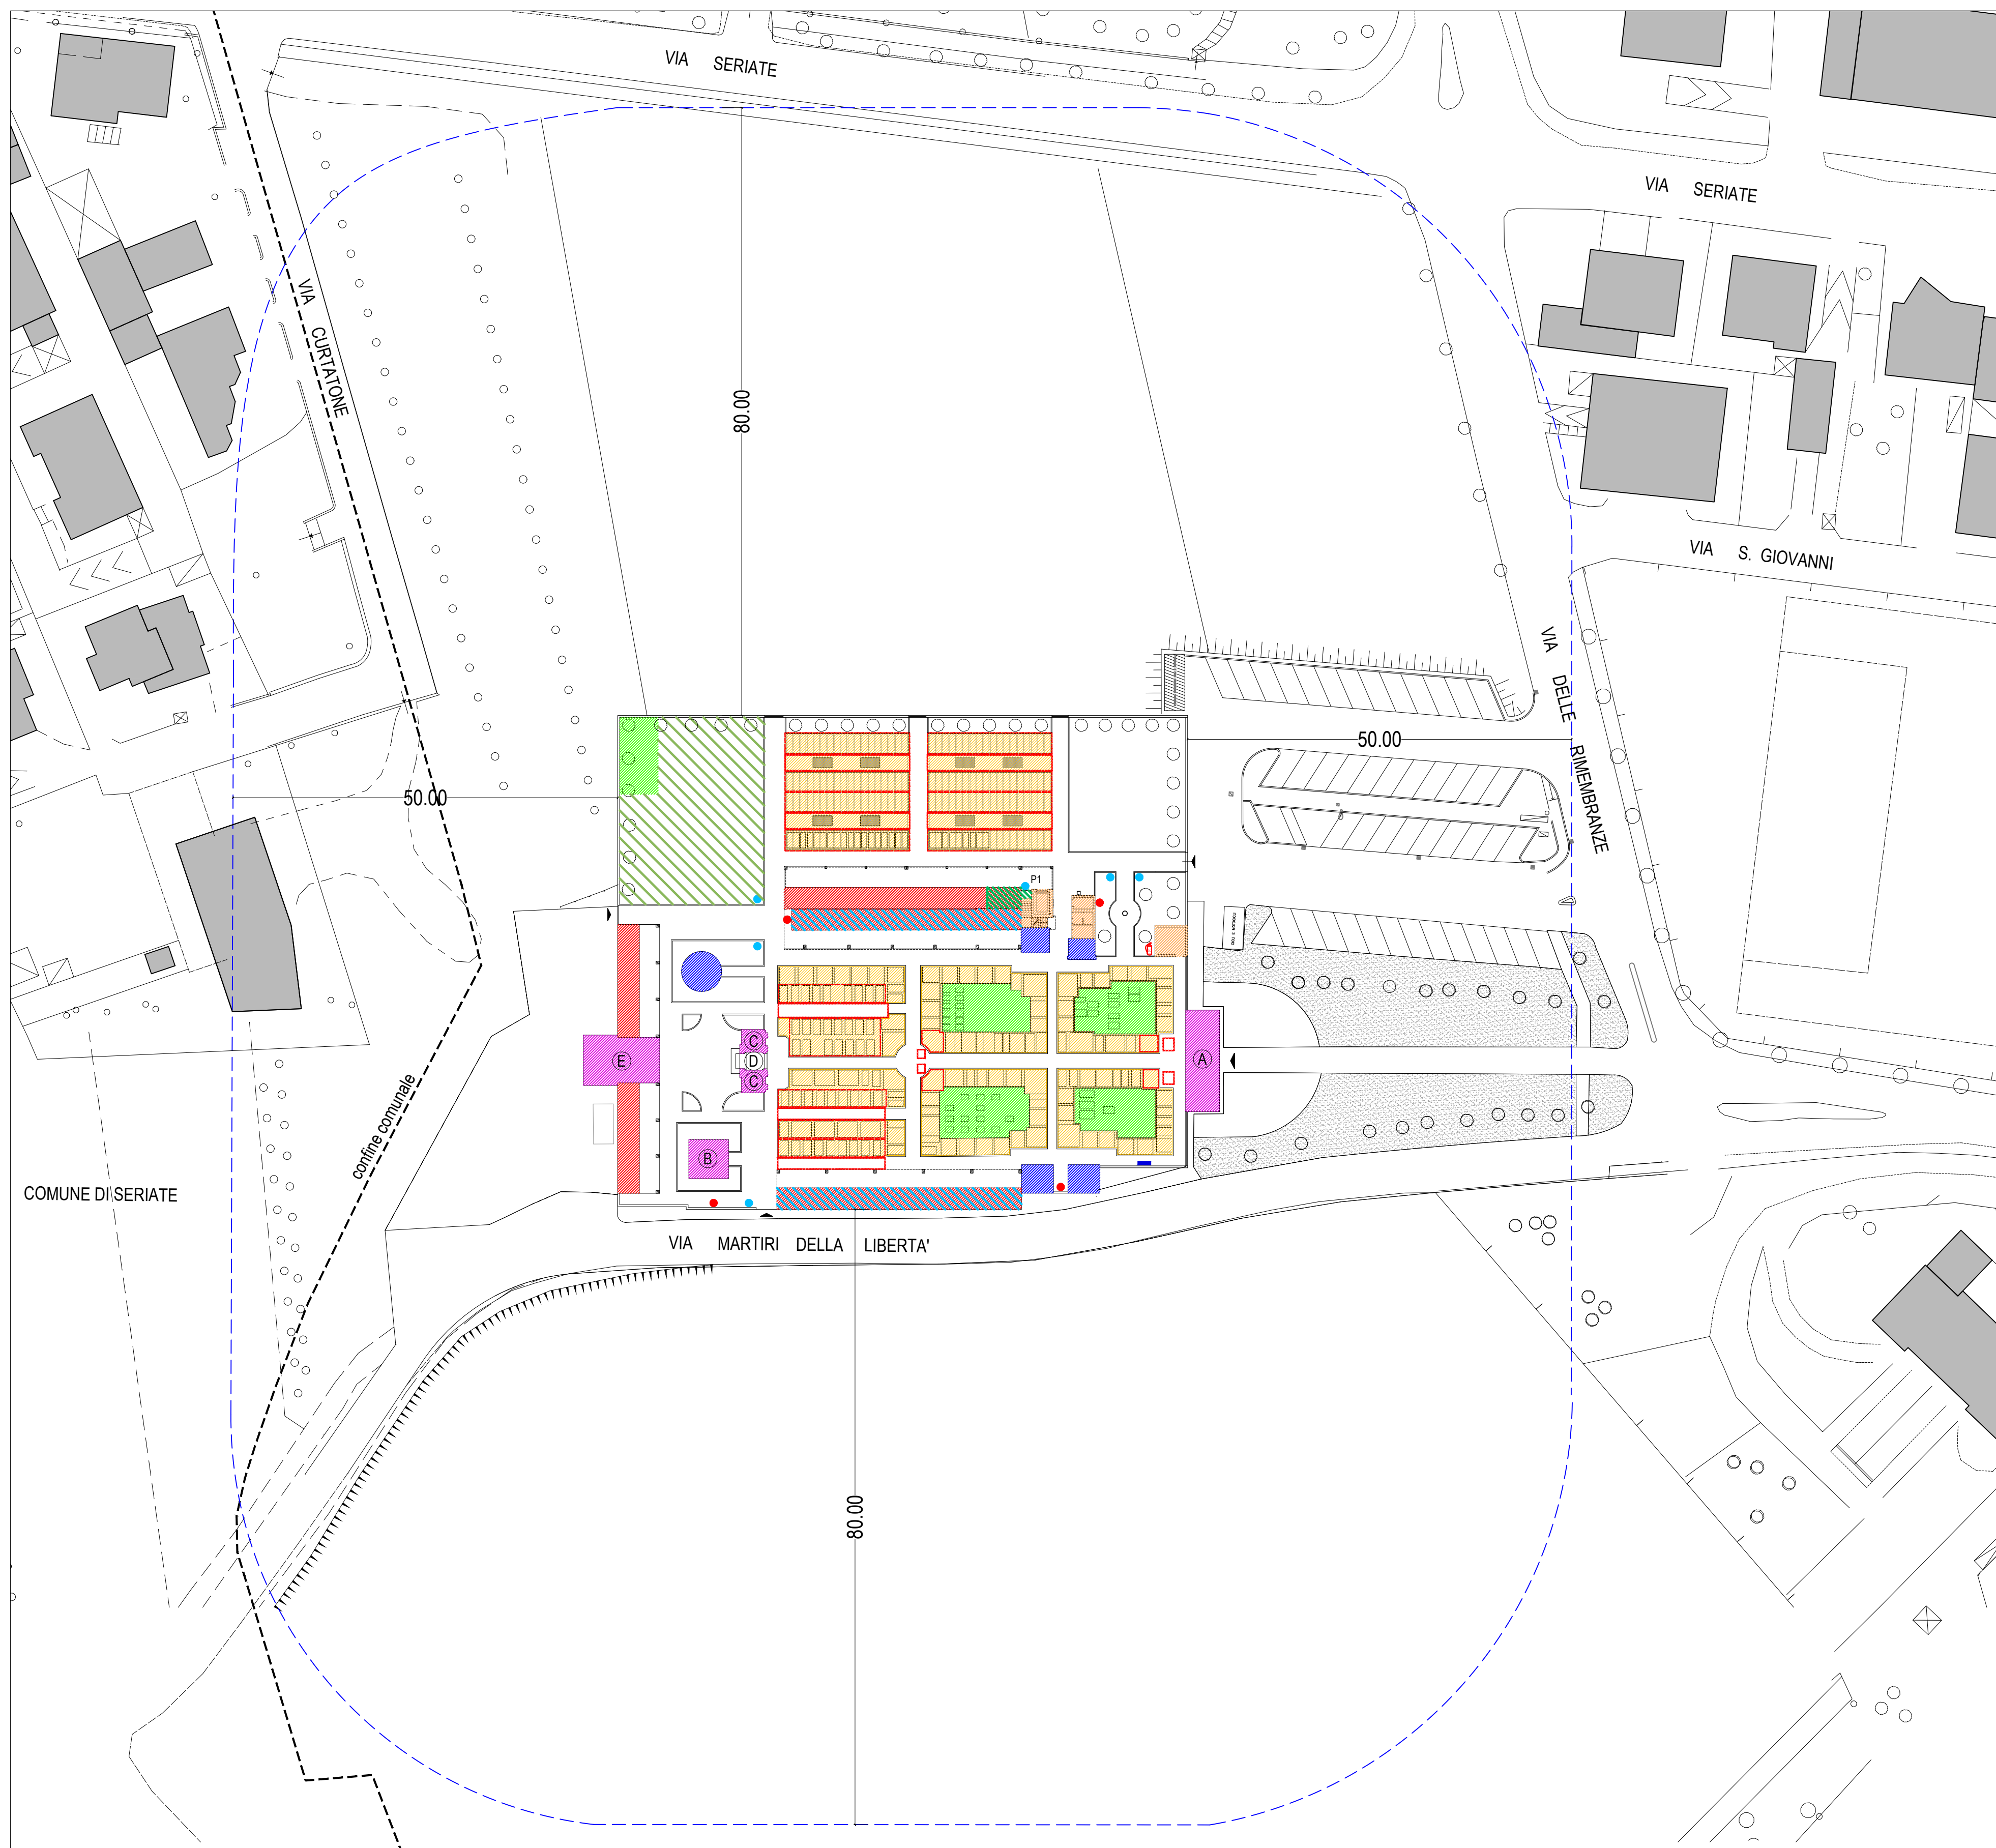

PLANIMETRIA GENERALE DELLO STATO DI FATTO scala 1:500

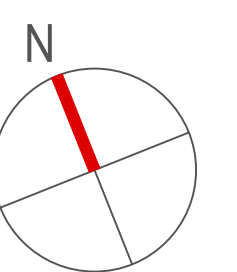

**lab4**  
architettura, ingegneria

**marco minelli**  
architetto

comune BRUSAPORTO  
provincia BERGAMO  
committente COMUNE DI BRUSAPORTO  
oggetto **PIANO CIMITERIALE COMUNALE**  
tavola

**02**

STATO DI FATTO  
scala 1:500, 1:200  
data DICEMBRE 2017  
modifiche MARZO 2018  
archivio 20170427  
co-progettista MATTEO RIVA ARCHITETTO

**marco minelli**  
architetto

via don luigi palazzolo 21  
24122 bergamo  
+39 035 3135652  
minelli.marco@lab4.it  
marco.minelli@comune.brusaporto.it  
MNL BRUSAPORTO  
P. IVA 02933510162